


ODŮVODNĚNÍ REGULAČNÍHO PLÁNU RP2

VÝKRES ŠIRŠÍCH VZTAHŮ

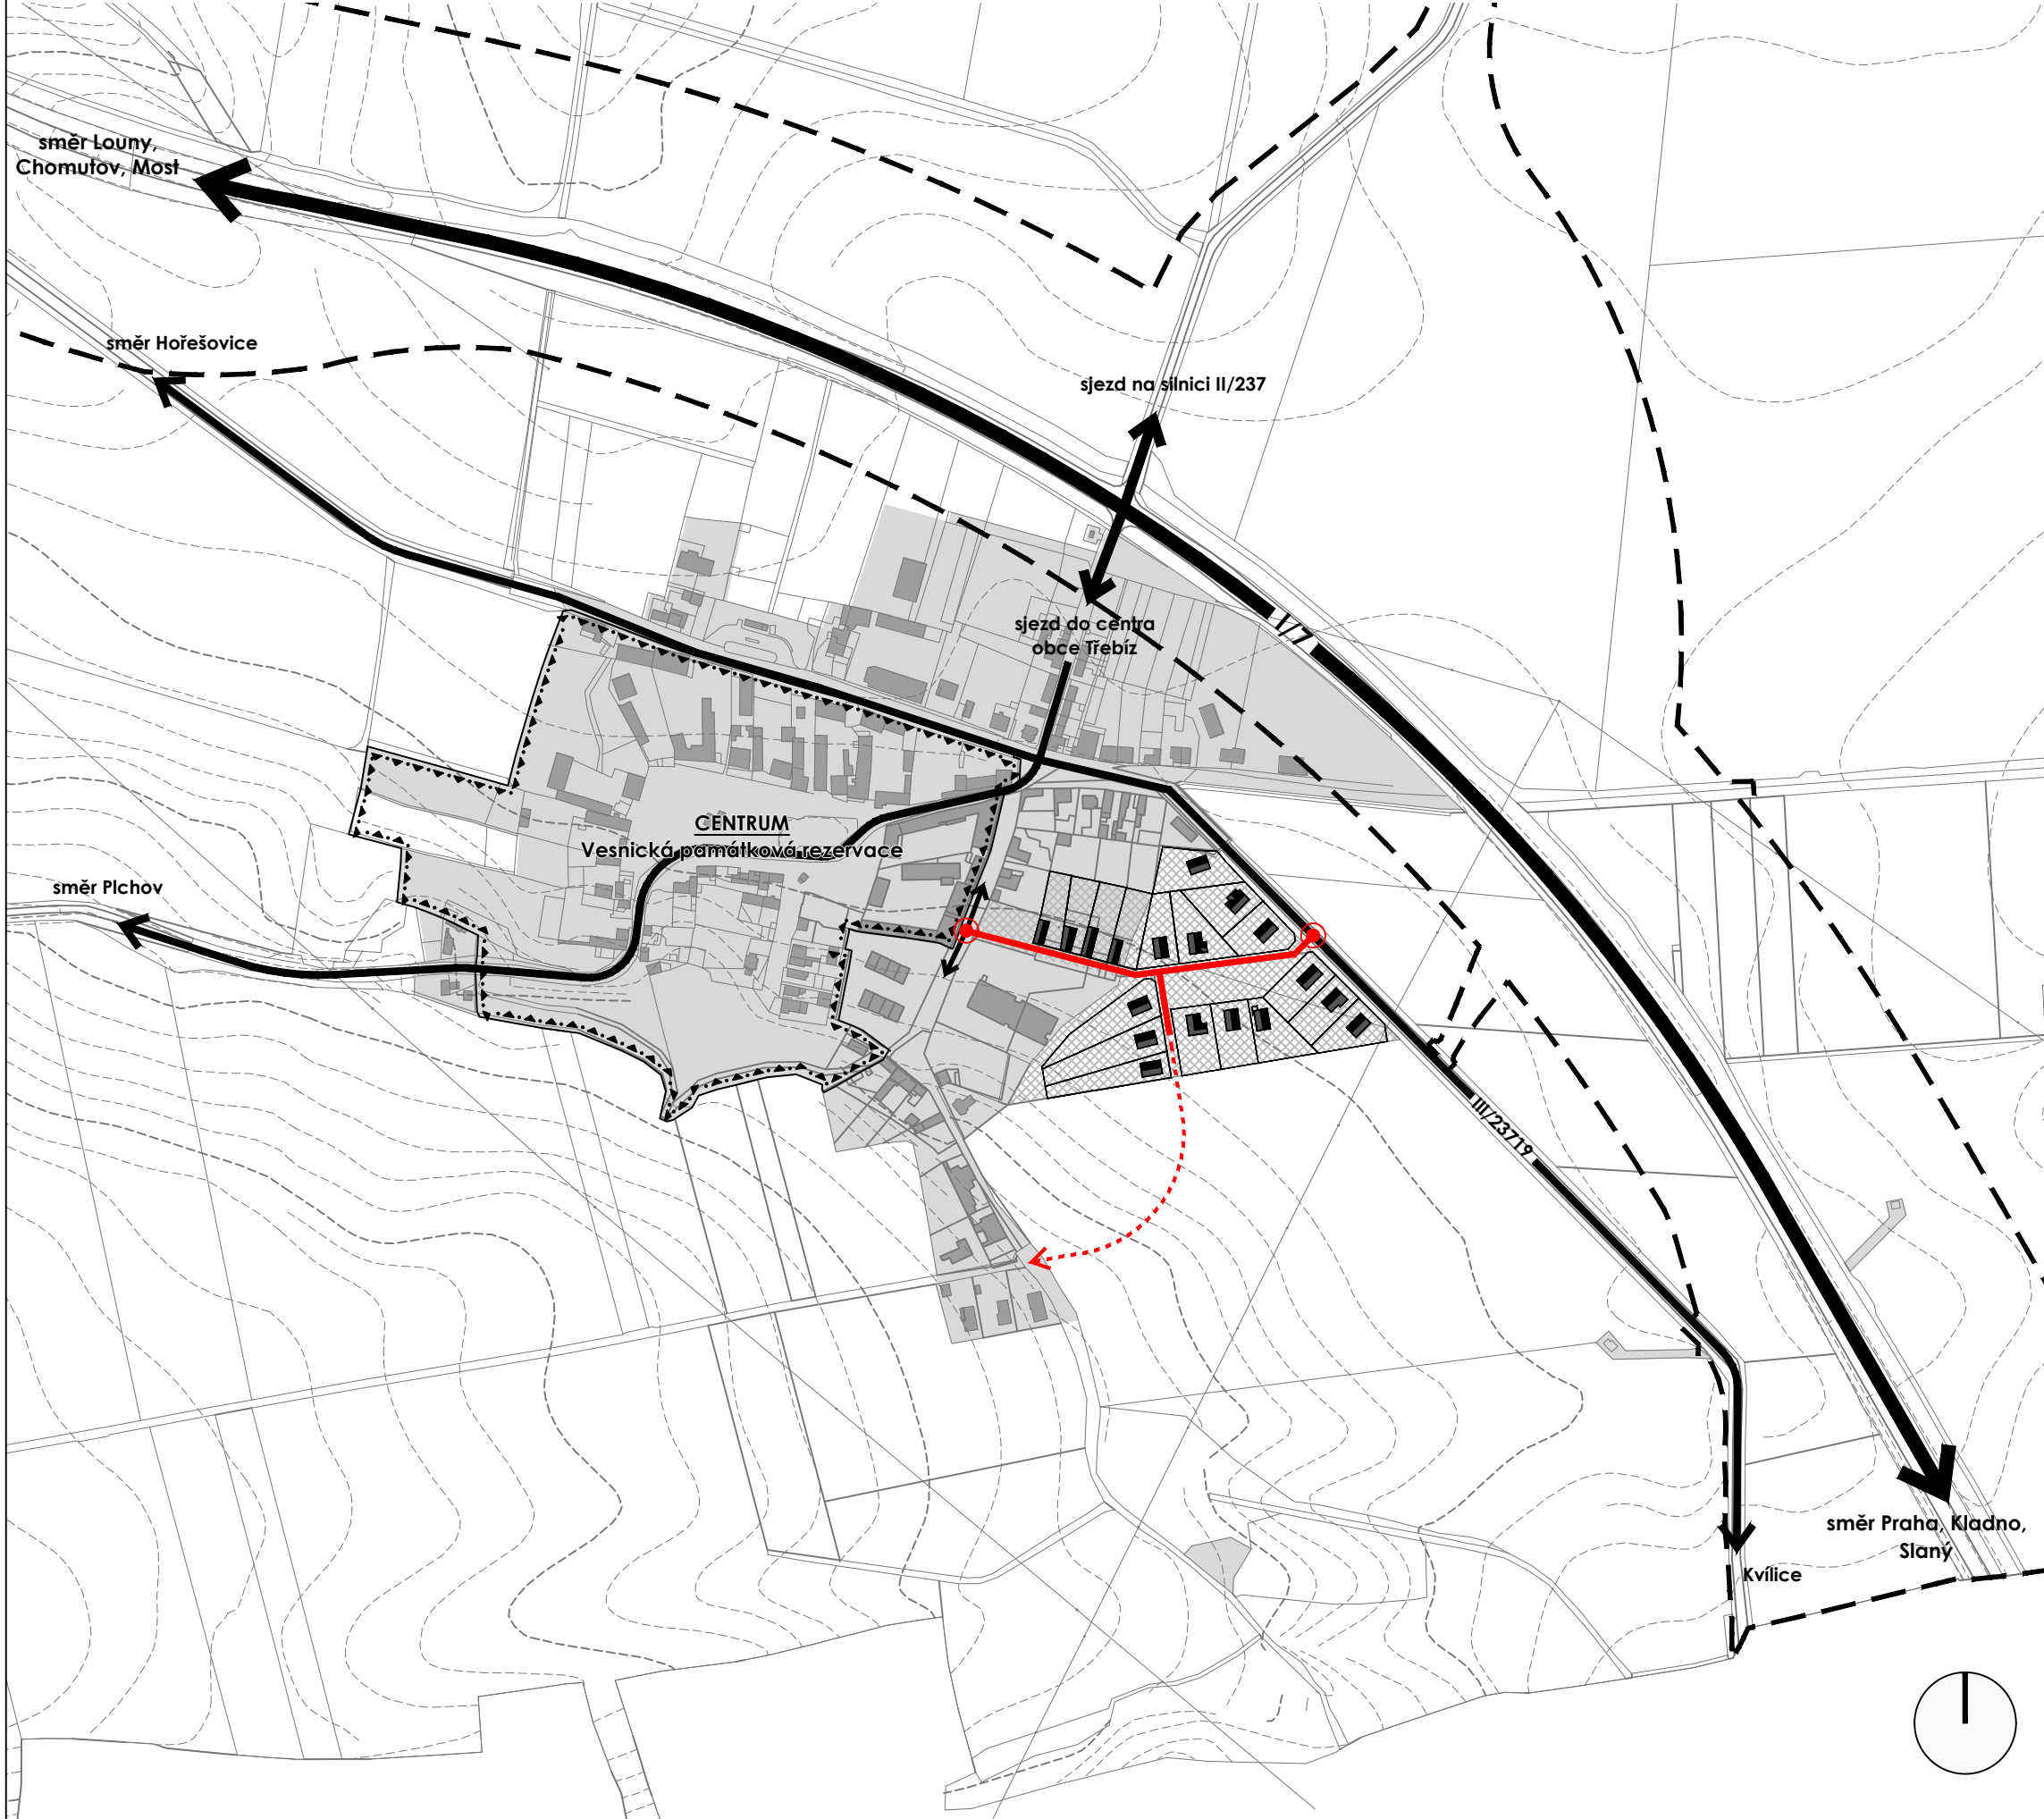

LEGENDA	
	INFORMATIVNÍ PODKLAD - KATASTRÁLNÍ MAPA
	VRSTEVNICE - 2m
	ŘEŠENÉ ÚZEMÍ
	STÁVAJÍCÍ SILNICE I. / III. TŘÍDY
	OSA NAVRŽENÉ KOMUNIKACE VČETNĚ NAPOJOVACÍCH BODŮ
	DALŠÍ PĚŠÍ NEBO DOPRAVNÍ PROPOJENÍ
	PARCELACE - HRANICE STAVEBNÍCH POZEMKŮ
	VESNICKÁ PAMÁTKOVÁ REZERVACE
	KORIDOR DÁLNIČE D7 ZPŘESNĚNÝ ÚZEMNÍM PLÁNEM

ZÁZNAM O ÚČINNOSTI	
OZNAČENÍ SPRÁVNÍHO ORGÁNU, KTERÝ REGULAČNÍ PLÁN VYDAL	Zastupitelstvo obce Třebíz
DATUM NABYTÍ ÚČINNOSTI REGULAČNÍHO PLÁNU	
OPRÁVNĚNÁ OSOBA POŘIZOVATELE	
JMÉNO A PŘIJMENÍ FUNKCE	Ing. Ladislav Kozák starosta obce
PODPIS OPRÁVNĚNÉ ÚŘEDNÍ OSOBY POŘIZOVATELE A OTISK ÚŘEDNÍHO RAZÍTKA	

OZNAČENÍ REGULAČNÍHO PLÁNU	RP2		
NÁZEV REGULAČNÍHO PLÁNU	Třebíz - rozvojové území smíšené obytné		
OBJEDNATEL	Obec Třebíz Třebíz 57, 273 75 Třebíz		
POŘIZOVATEL	Obecní úřad Třebíz Třebíz 57 273 75 Třebíz		
ZHOTOVITEL	ŽALUDA, projektová kancelář Ing. Eduard Žaluda tel. +420 737 149 299, e-mail: eduard.zaluda@gmail.com		
ČÁST	ODŮVODNĚNÍ		
NÁZEV PŘÍLOHY	VÝKRES ŠIRŠÍCH VZTAHŮ		
VYPRACOVAL	KONTROLA		
Ing. arch. Rostislav Aubrecht	Ing. Eduard Žaluda		
DATUM	ČÍSLO ZAKÁZKY	POČET FORMÁTŮ	MĚŘÍTKO
04/2024	-	2xA4	1 : 5 000
ČÍSLO PŘÍLOHY			ČÍSLO KOPIE
2			