


# LEGENDA

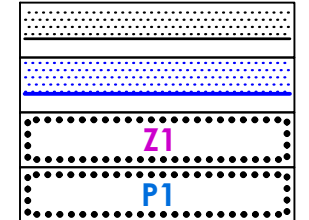

## HRANICE ÚZEMNÍCH JEDNOTEK

hranice administrativního území obce  
hranice zastavěného území k datu 31.3. 2019  
zastavitelné plochy  
plochy přestavby

stabilizované plochy	plochy změn	územní rezervy
OV	OV	
OM		
SV	SV	
DS		
TI		
VZ		
PV		
ZO	ZO	
W		
NZ		
NL		
NP		

## PLOCHY S ROZDÍLNÝM ZPŮSOBEM VYUŽITÍ

občanské vybavení - veřejná infrastruktura  
občanské vybavení - komerční zařízení malá a střední  
smíšené obytné - venkovské  
dopravní infrastruktura - silniční  
technická infrastruktura - inženýrské sítě  
výroba a skladování - zemědělská výroba  
veřejná prostranství  
zeleň - ochranná a izolační  
plochy vodní a vodo hospodářské  
plochy zemědělské  
plochy lesní  
plochy přírodní

## KORIDORY

koridor dálnice D7  
koridor dálnokovodu IKL

## DOPRAVNÍ A TECHNICKÁ INFRASTRUKTURA

silnice I. třídy  
silnice II. třídy  
silnice III. třídy  
turistická trasa  
vodovodní řád včetně ochranného pásma  
pozorovací vrti podzemních vod  
kanalizační řád gravitační včetně ochranného pásma  
kanalizační řád tlakový včetně ochranného pásma  
čerpací stanice kanalizace včetně ochranného pásma  
nadzemní vedení VVN 110 kV  
nadzemní vedení VN 35 kV  
trafostanice 35/0,4 kV  
VVTL plynovod včetně OP a katodové ochrany  
VTL plynovod včetně ochranného pásma  
STL plynovod včetně ochranného pásma  
katodová ochrana plynovodu  
vedení ropovodu  
radioreleová trasa  
komunikační vedení včetně ochranného pásma  
komunikační zařízení včetně ochranného pásma

## TECHNICKÉ LIMITY

ochranné pásmo silnice  
ochranné pásmo elektrorozvodů  
bezpečnostní pásmo VVTL a VTL plynovodu  
ochranné pásmo ropovodu  
ochranné pásmo komunikačního vedení  
ochranné pásmo komunikačního zařízení  
poddolované území  
chráněné ložiskové území  
ložisko nerostných surovin


## PŘÍRODNÍ LIMITY A HODNOTY

regionální biocentrum  
regionální biokoridor  
lokální biocentrum  
lokální biokoridor  
PUPFL  
pásmo 50 m od hranice PUPFL  
záplavové území Q100  
sesuvné území  
stará ekologická zátěž

## PAMÁTKOVÉ LIMITY A HODNOTY

nemovitě kulturní památky  
území s archeologickými nálezky  
památky místního významu  
vesnická památková rezervace Třebíz

# ODŮVODNĚNÍ ÚZEMNÍHO PLÁNU TŘEBÍZ KOORDINAČNÍ VÝKRES

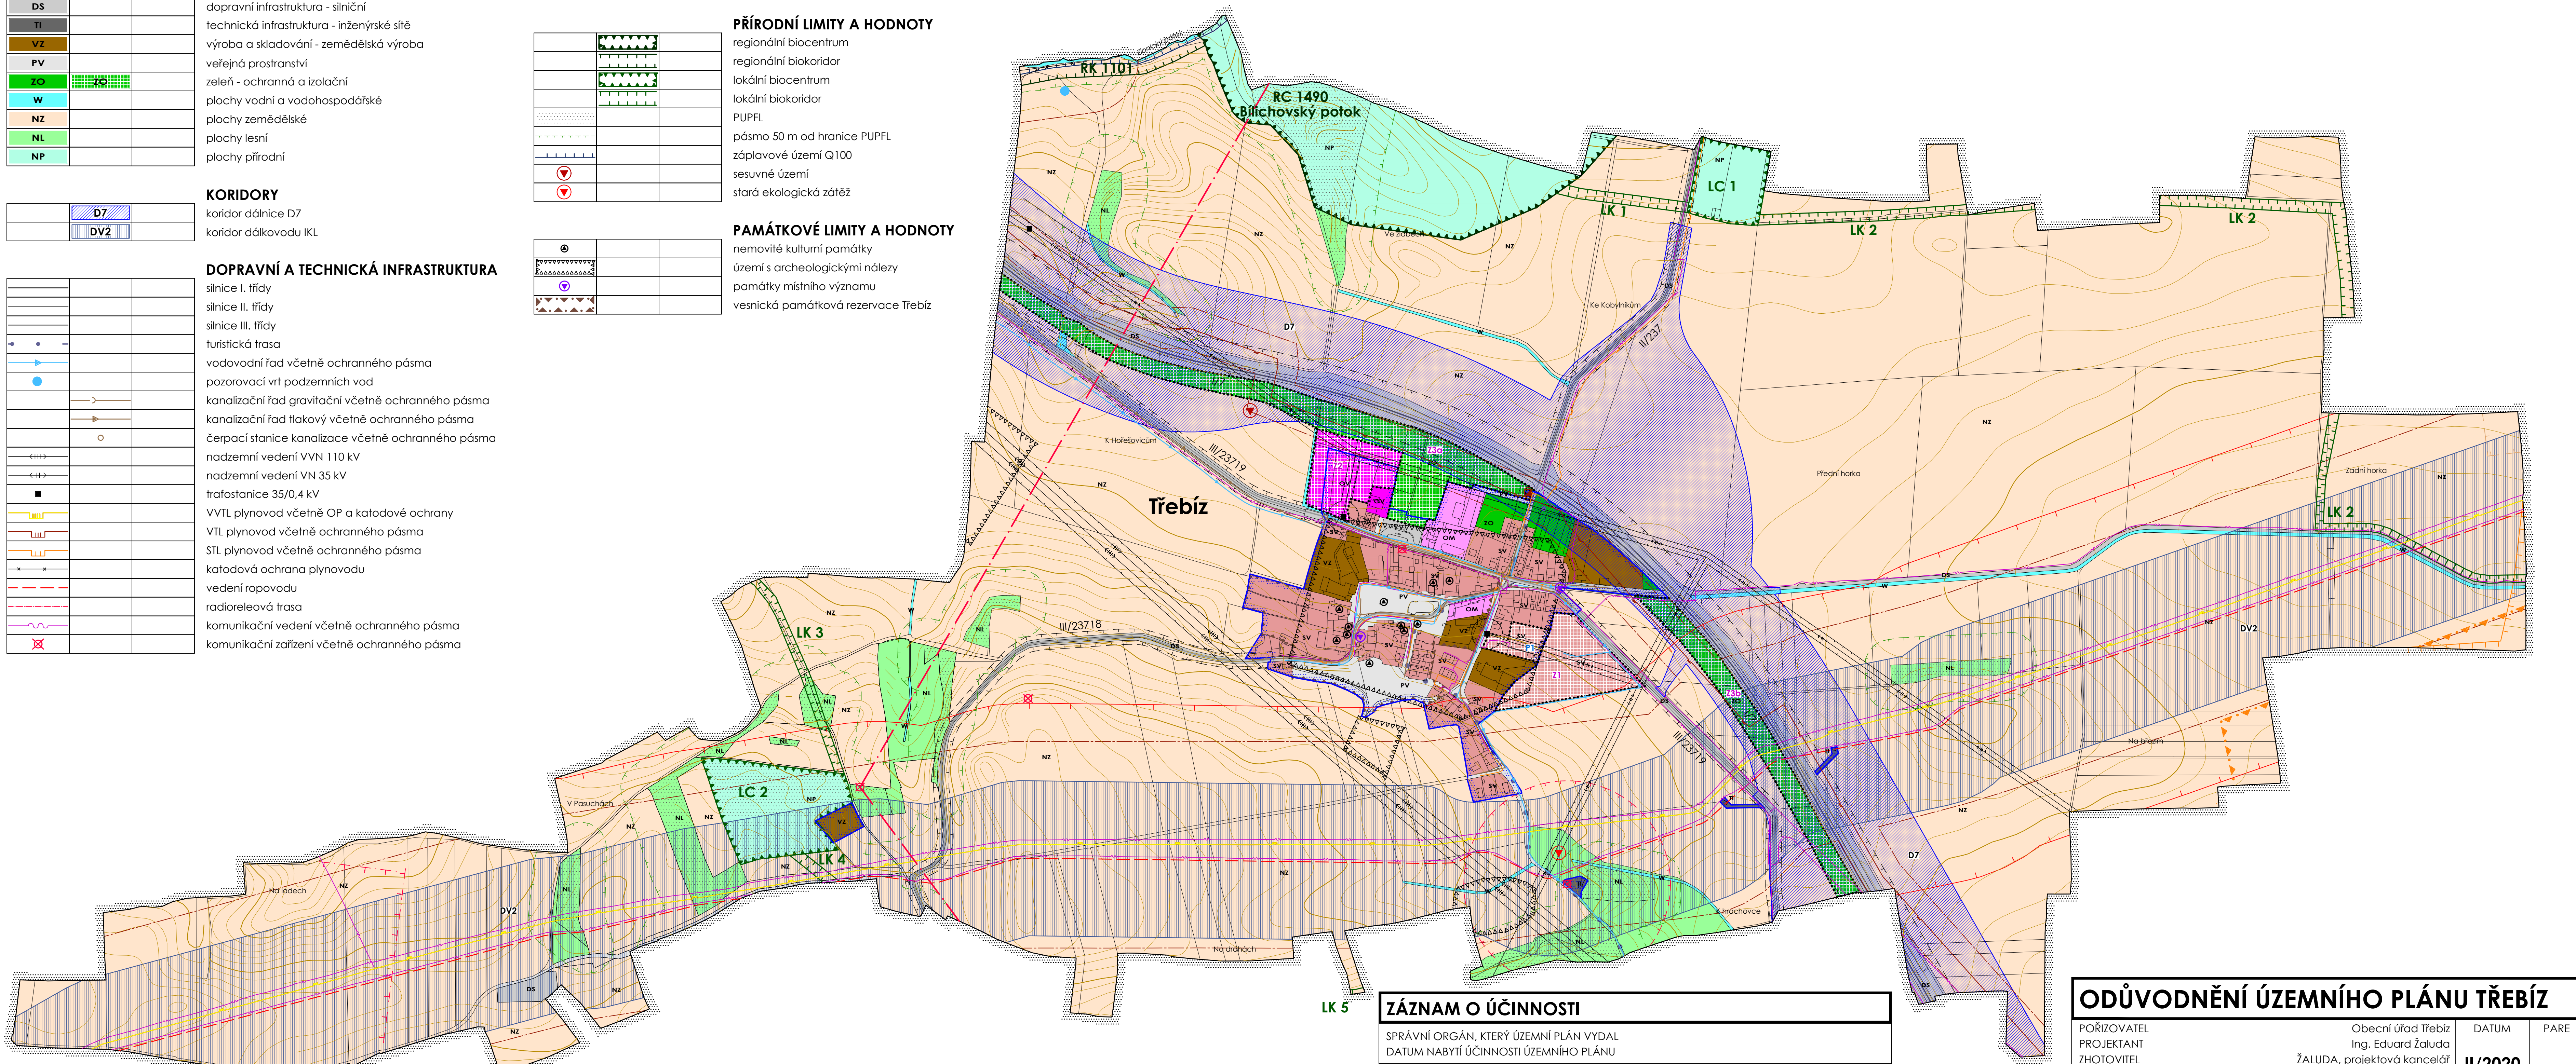

ZÁZNAM O ÚČINNOSTI	
SPRÁVNÍ ORGÁN, KTERÝ ÚZEMNÍ PLÁN VYDAL	
DATUM NABYTÍ ÚČINNOSTI ÚZEMNÍHO PLÁNU	
OPRÁVNĚNÁ OSOBA POŘIZOVATELE	
JMÉNO A PŘÍJMENÍ	
FUNKCE	
PODPIS OPRÁVNĚNÉ ÚŘEDNÍ OSOBY POŘIZOVATELE	
A OTISK ÚŘEDNÍHO RAŽÍTKA	

ODŮVODNĚNÍ ÚZEMNÍHO PLÁNU TŘEBÍZ			
POŘIZOVATEL	Obecní úřad Třebíz	DATUM	PARE
PROJEKTANT	Ing. Eduard Žaluda	II/2020	
ZHOTOVITEL	ŽALUDA, projektová kancelář	MĚŘÍTKO	VÝKRES Č.
AUTORSKÝ KOLEKTIV	Ing. Eduard Žaluda, Ing. Mgr. Miroslav Vříška, Ing. arch. Alena Švandelíková, Petr Schejbal, Mgr. Vít Holub	1 : 5000	1
<b>KOORDINAČNÍ VÝKRES</b>			