




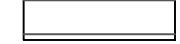
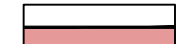









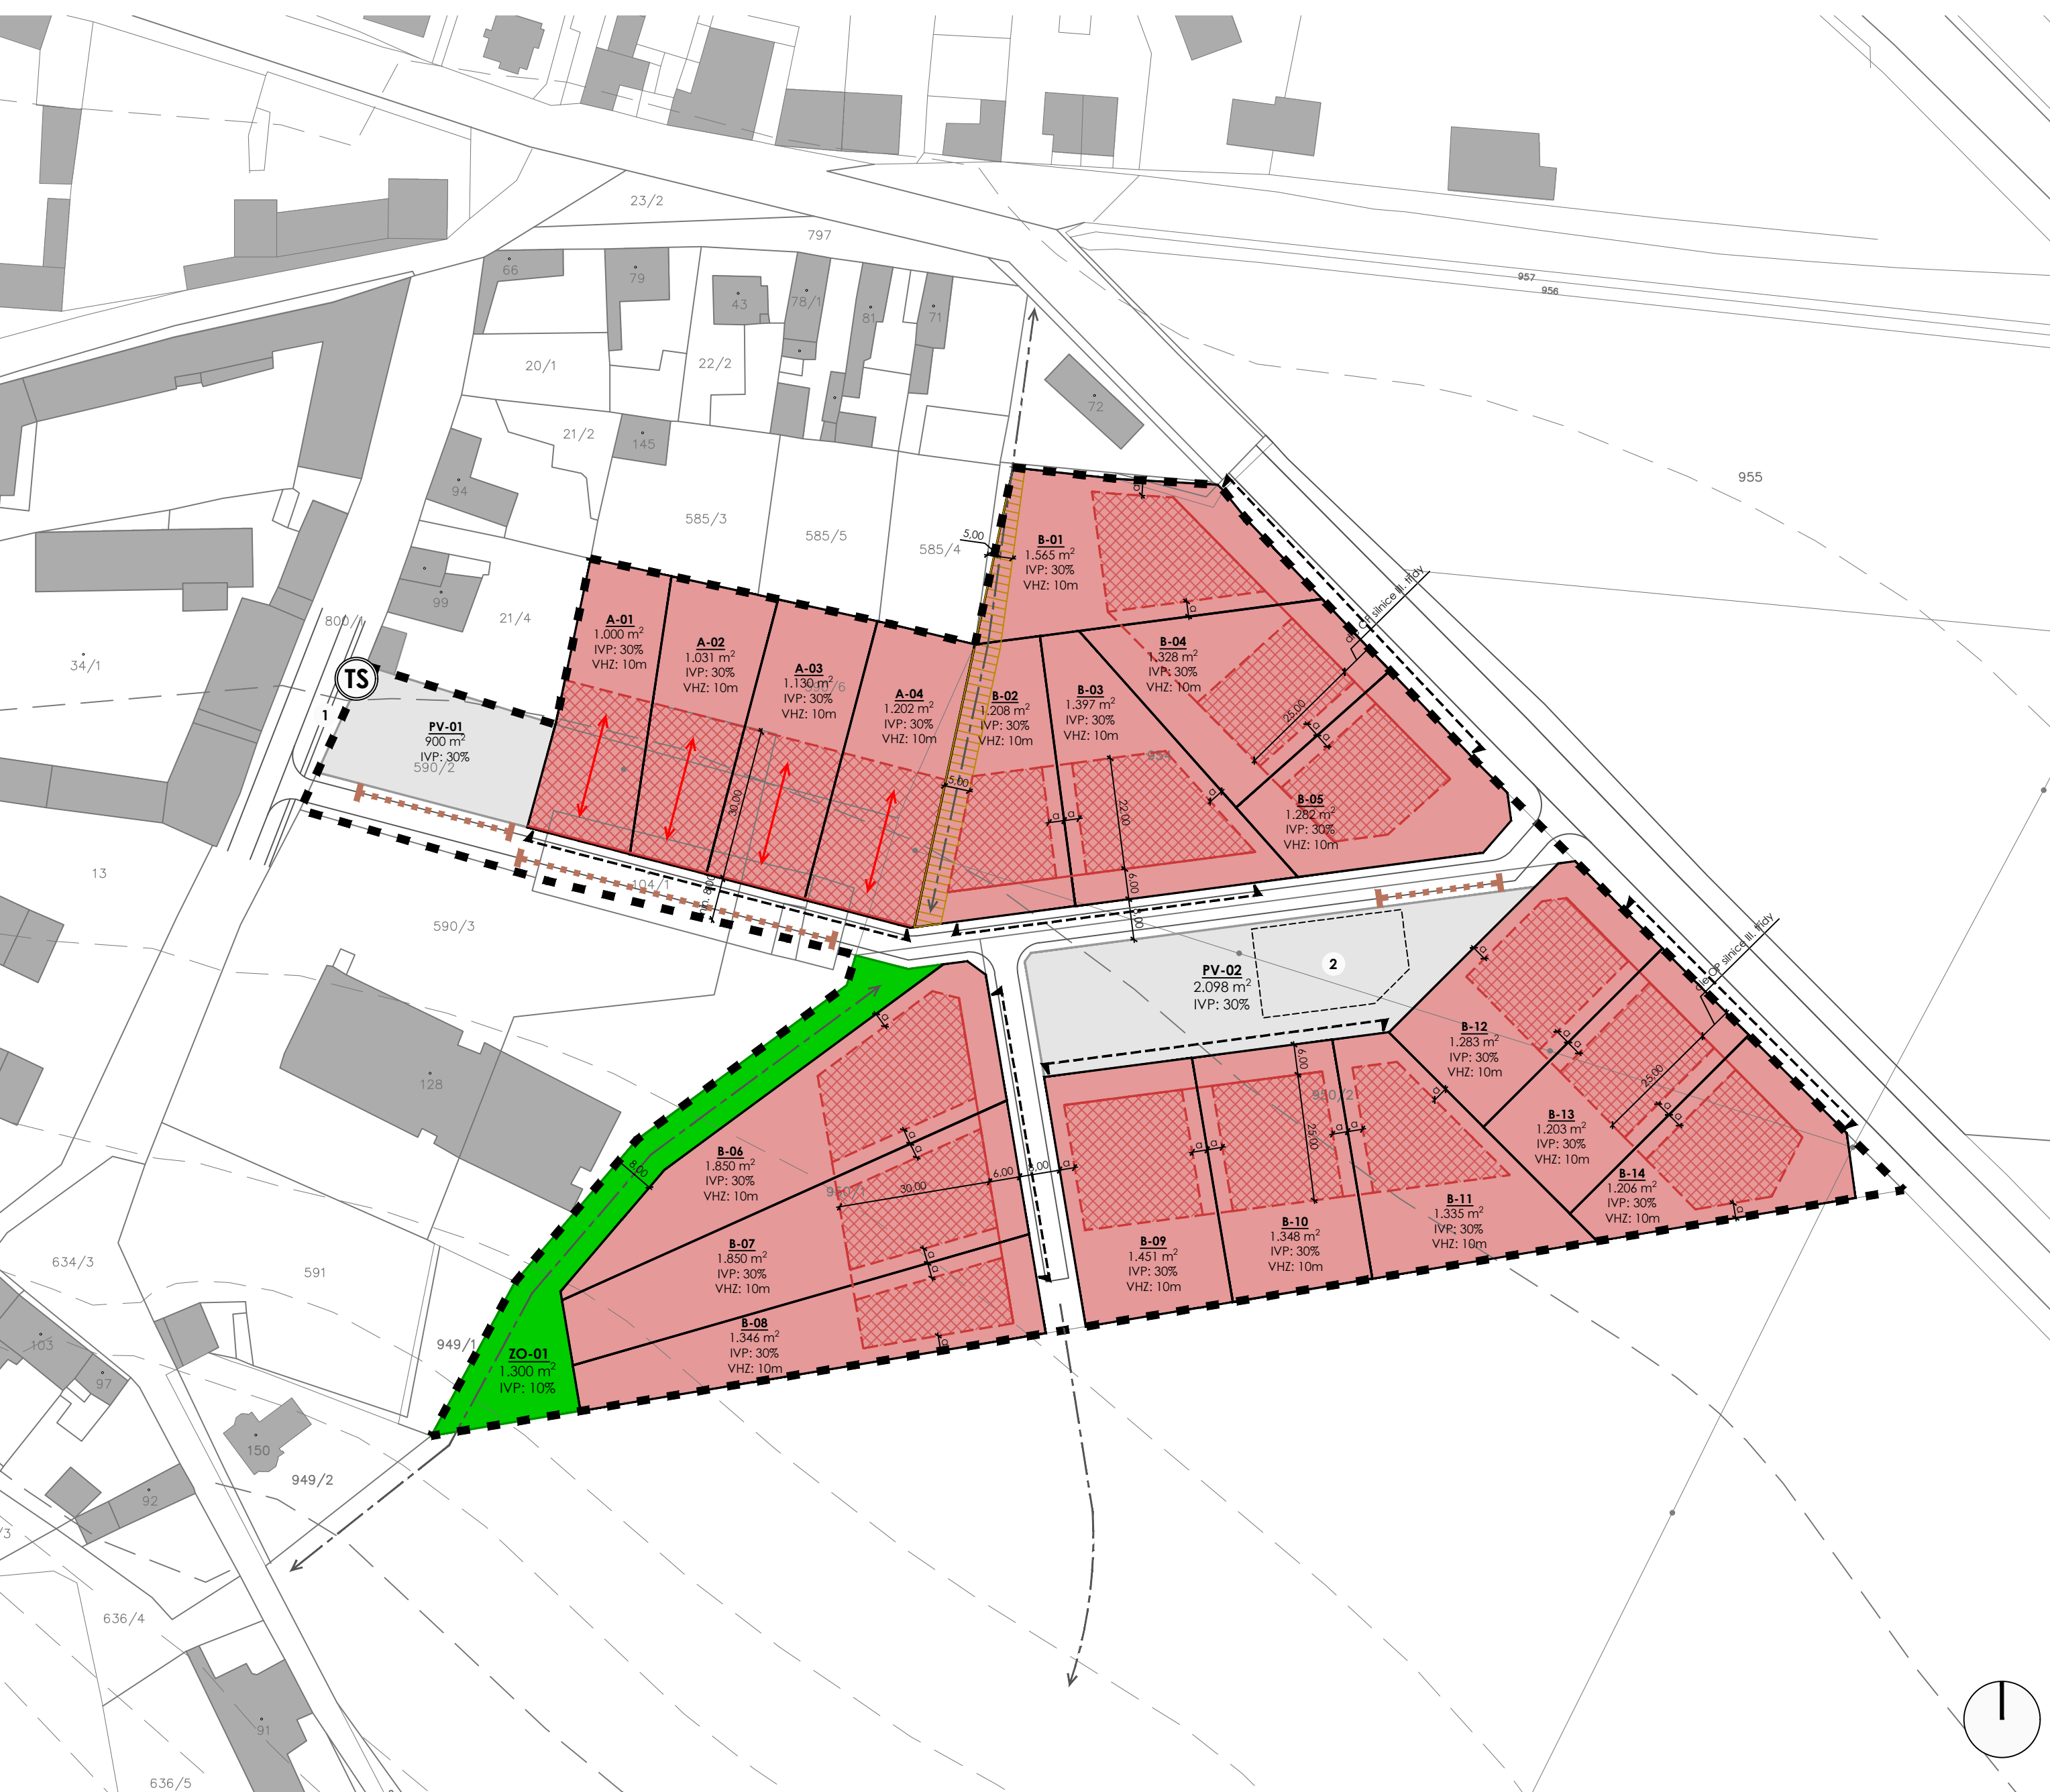


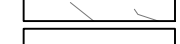

# REGULAČNÍ PLÁN RP2 HLAVNÍ VÝKRES



## LEGENDA

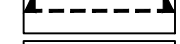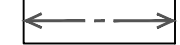-  INFORMATIVNÍ PODKLAD - KATASTRÁLNÍ MAPA
-  VRSTEVNICE - 2m
-  HRANICE ŘEŠENÉHO ÚZEMÍ
-  ULIČNÍ VEŘEJNÉ PROSTRANSTVÍ VČETNÉ ORIENTAČNÍHO ČLENĚNÍ
-  STAVEBNÍ POZEMEK - PLOCHY "SV" DLE ÚP
-  VEŘEJNÁ PROSTRANSTVÍ - PLOCHY "PV" DLE ÚP
-  ZELEŇ OCHRANNÁ - PLOCHY "ZO" DLE ÚP
-  STAVEBNÍ ČÁRA ZÁVAZNÁ
-  STAVEBNÍ ČÁRA NEPŘEKROČITELNÁ
-  ZASTAVITELNÁ ČÁST STAVEBNÍHO POZEMKU
-  NEZASTAVITELNÁ ČÁST STAVEBNÍHO POZEMKU
-  ÚSEK, V NĚMŽ LZE UMÍSTIT VJEZD NA STAVEBNÍ POZEMEK
-  DOPORUČENÁ (VÝHLEDOVÁ) PĚŠÍ PROPOJENÍ
-  ORIENTACE HRÉBENE STŘECHY
-  ÚSEK, V NĚMŽ LZE UMÍSTIT PARKOVACÍ STÁNÍ
-  TRAFOSTANICE - STÁVAJÍCÍ
-  PRODLOUŽENÍ STÁVAJÍCÍHO CHODNÍKU NA POZEMEK SILNICE P. Č. 800/1
-  PLOCHA PRO PŘÍPADNÉ UMÍSTĚNÍ RETENČNÍ NÁDRŽE ČI PLOCHY PRO VSAKOVÁNÍ DEŠŤOVÝCH VOD

## POZNÁMKY

IVP - INTENZITA VYUŽITÍ POZEMKU  
 VHZ - MAXIMÁLNÍ VÝŠKOVÁ HLADINA ZÁSTAVBY  
 a = 3 m (VYJÁDRĚNO JAKO "a" Z DŮVODU LEPSÍ ČITELNOSTI VÝKRESU)

## ZÁZNAM O ÚČINNOSTI

OZNAČENÍ SPRÁVNÍHO ORGÁNU, KTERÝ REGULAČNÍ PLÁN VYDAL		Zastupitelstvo obce Třebíz
DATUM NABYTÍ ÚČINNOSTI REGULAČNÍHO PLÁNU		
<b>OPRÁVNĚNÁ OSOBA POŘIZOVATELE</b>		
JMÉNO A PŘÍJMENÍ FUNKCE	Ing. Ladislav Kozák starosta obce	
PODPIS OPRÁVNĚNÉ ÚŘEDNÍ OSOBY POŘIZOVATELE A OTISK ÚŘEDNÍHO RAZÍTKA		

OZNAČENÍ REGULAČNÍHO PLÁNU	RP2
NAZEV REGULAČNÍHO PLÁNU	Třebíz - rozvojové území smíšené obytné
OBJEDNATEL	Obec Třebíz Třebíz 57, 273 75 Třebíz
POŘIZOVATEL	Obecní úřad Třebíz Třebíz 57 273 75 Třebíz
ZHOTOVITEL	ŽALUDA, projektová kancelář Ing. Eduard Žaluda tel. +420 737 149 299, e-mail: eduard.zaluda@gmail.com
ČÁST	VÝROK
NAZEV PŘÍLOHY	

## HLAVNÍ VÝKRES

VYPRACOVAL	KONTROLA		
Ing. arch. Rostislav Aubrecht	Ing. Eduard Žaluda		
DATUM	ČÍSLO ŽAKÁRKY	POČET FORMÁTŮ	MĚŘÍTKO
04/2024	-	6xA4	1 : 1 000
ČÍSLO PŘÍLOHY			ČÍSLO KOPIE
1			