


ODŮVODNĚNÍ REGULAČNÍHO PLÁNU RP2
VÝKRES TECHNICKÉ INFRASTRUKTURY

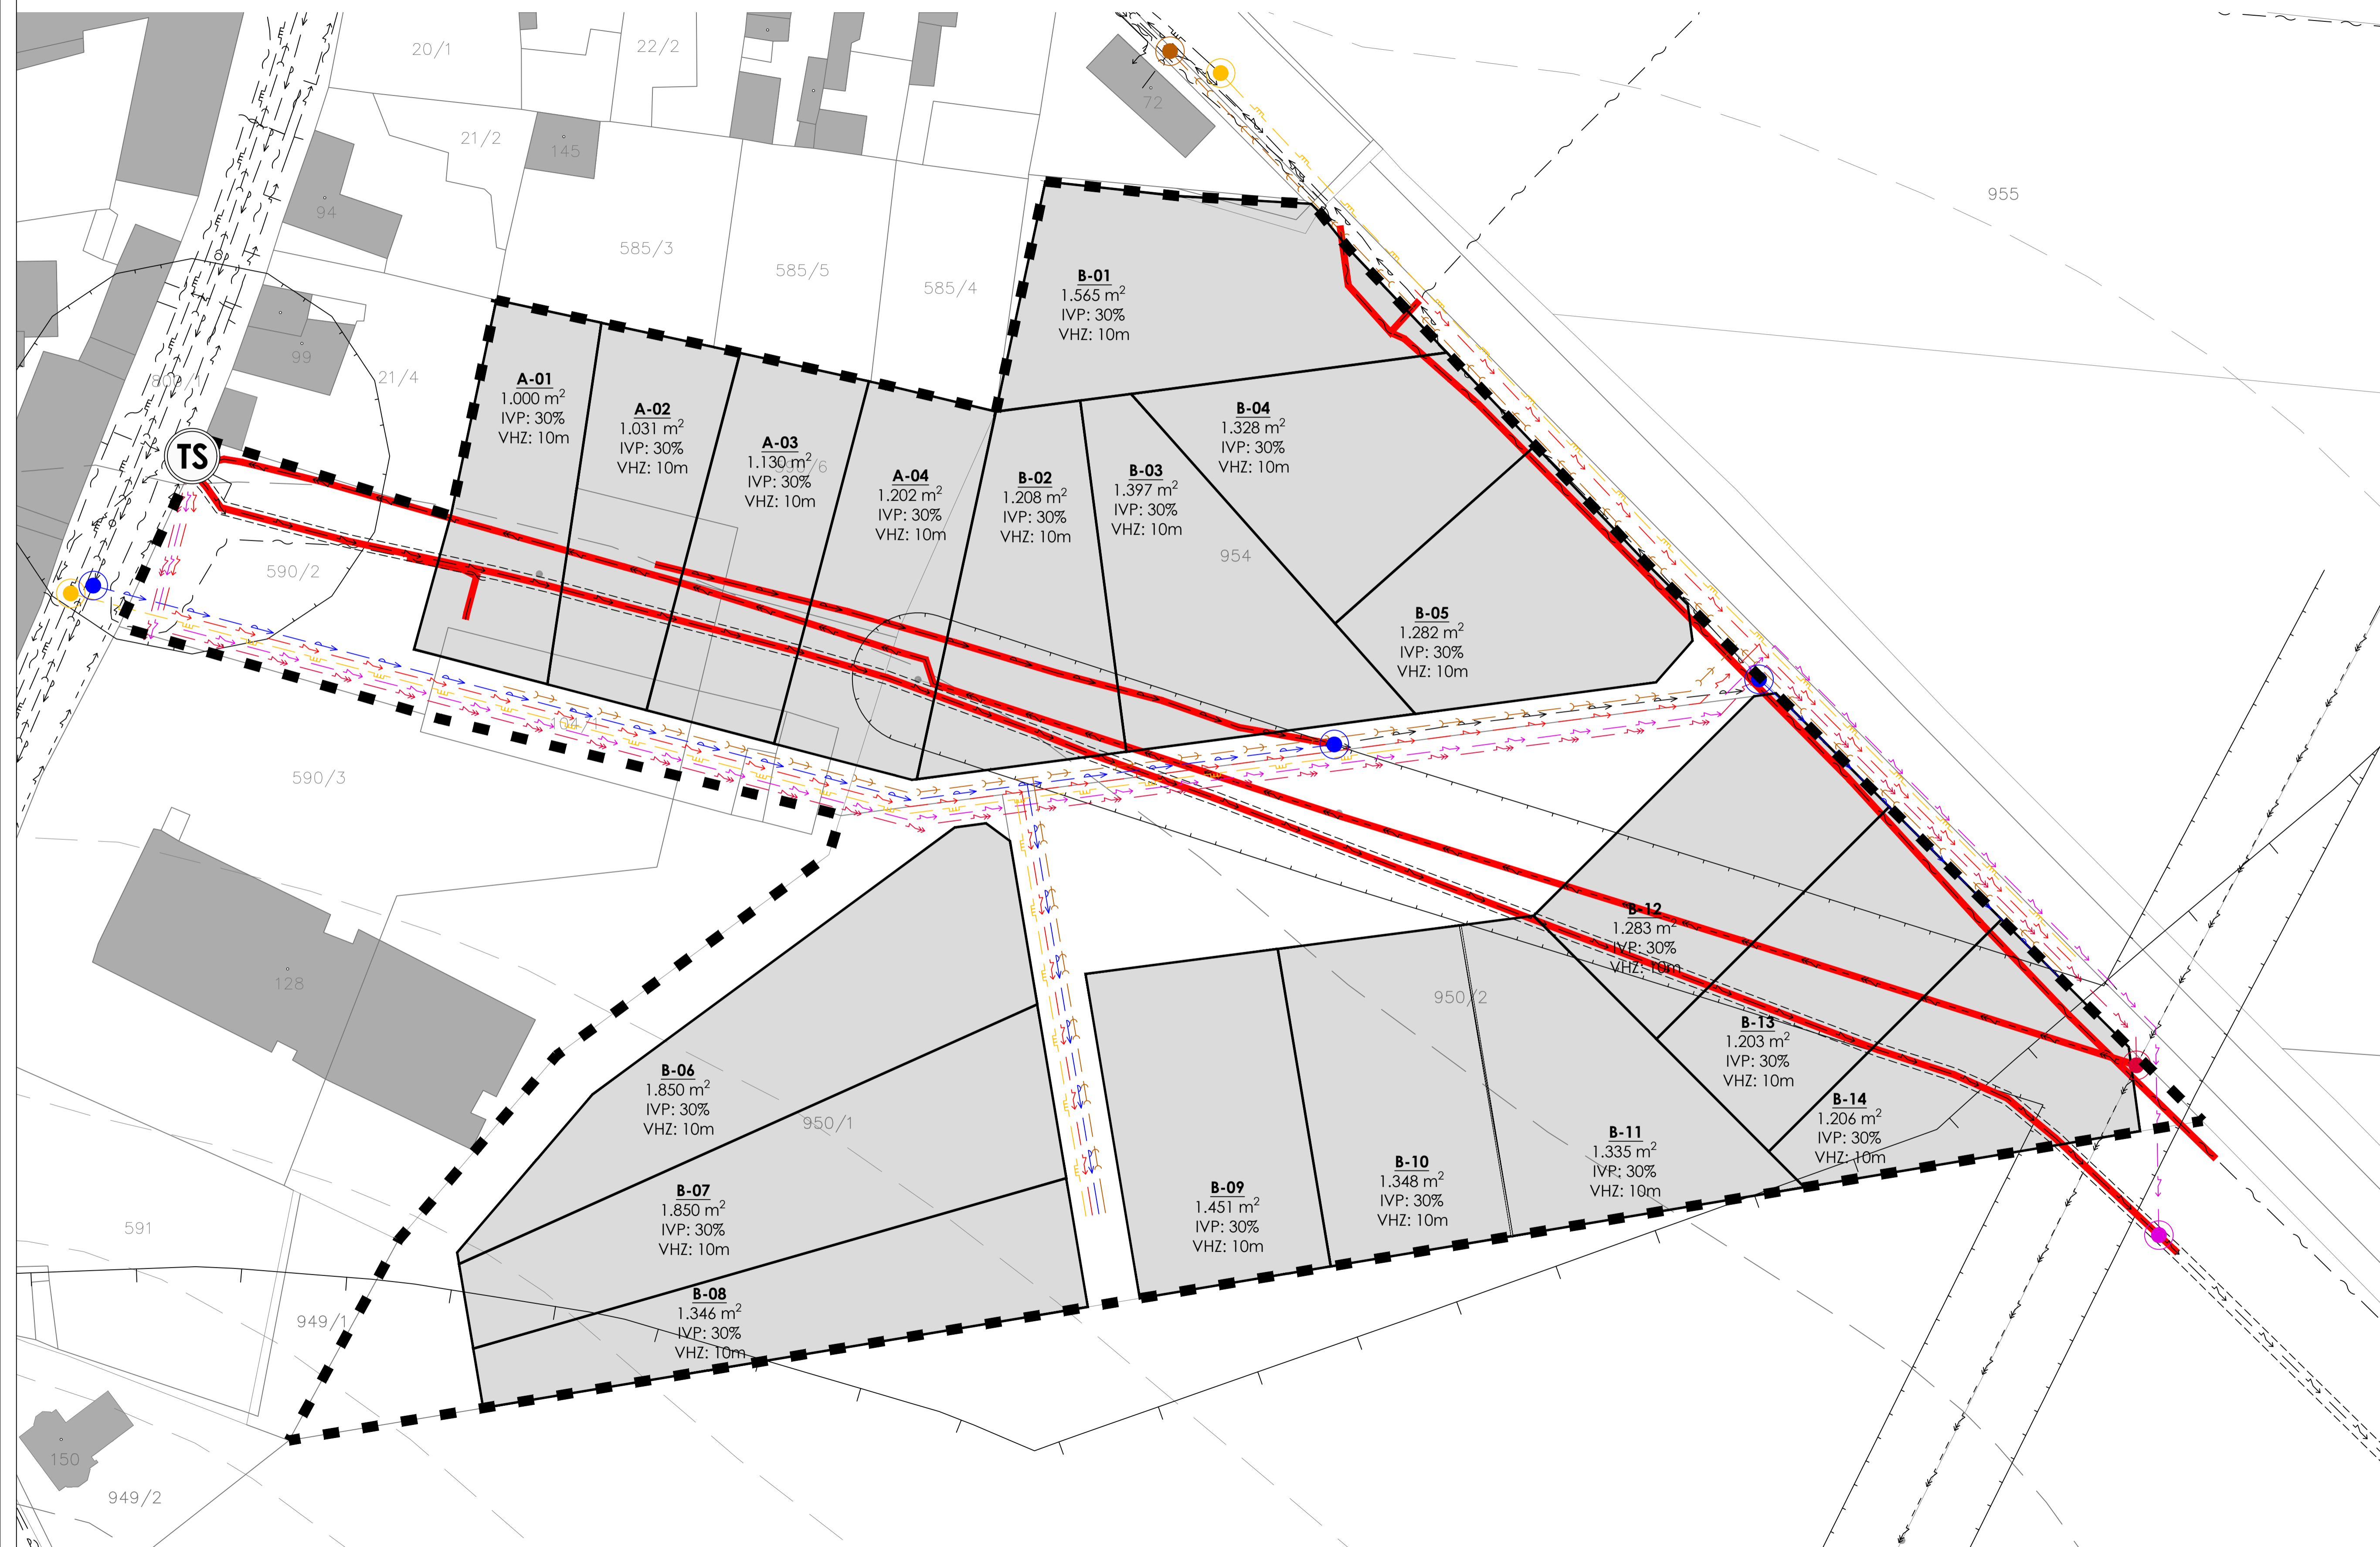

- LEGENDA**
- INFORMATIVNÍ PODKLAD - KATASTRÁLNÍ MAPA
 - VRSTEVNICE
 - HRANICE ŘEŠENÉHO ÚZEMÍ
 - HRANICE STAVEBNÍHO POZEMKU
 - STAVEBNÍ POZEMEK
 - TECHNICKÁ INFRASTRUKTURA - STAV**
 - NADZEMNÍ VEDENÍ VN DO 35 kV
 - PODZEMNÍ VEDENÍ VN DO 35 kV
 - NADZEMNÍ VEDENÍ NN
 - PODZEMNÍ VEDENÍ NN
 - TRAFOSTANICE
 - OP ELEKTRICKÉHO VEDENÍ
 - OP PODZEMNÍHO ELEKTRICKÉHO VEDENÍ - MERO
 - VODOVOD
 - KANALIZACE
 - PLYNOVOD
 - OP ROPOVODU
 - SDĚLOVACÍ VEDENÍ
 - SÍŤ TI VÝZADUJÍCÍ PŘELOŽENÍ JEJICH TRASY
 - TECHNICKÁ INFRASTRUKTURA - NÁVRH**
 - PODZEMNÍ VEDENÍ VN
 - PODZEMNÍ VEDENÍ NN
 - PODZEMNÍ VEDENÍ NN - PŘELOŽKA MERO
 - VODOVOD
 - KANALIZACE
 - PLYNOVOD
 - MÍSTA NÁPOJENÍ NA STÁVAJÍCÍ TRASY SÍŤI TECHNICKÉ INFRASTRUKTURY

OBECNÍ REGULAČNÍ PLÁN	RP2		
NÁZEV REGULAČNÍHO PLÁNU	Třebíz - rozvojové území smíšené obytné		
OBECNOST	Obec Třebíz Třebíz 57, 273 75 Třebíz		
POŘIZOVATEL	Obecní úřad Třebíz Třebíz 57 273 75 Třebíz		
INŽENÝR	ŽALUDA, projektová kancelář Ing. Eduard Žaluda tel. +420 737 149 299, e-mail: eduard.zaluda@gmail.com		
STAV	NÁVRH PRO ÚČELY VEŘEJNÉHO PROJEDNÁNÍ		
NÁZEV PŘEDPISU	ODŮVODNĚNÍ		
VÝKRES NAVRŽENÉ INFRASTRUKTURY			
VYPRACOVAL	KONTROLOVAL		
Ing. arch. Rostislav Aubrecht	Ing. Eduard Žaluda		
DATA	ČÍSLO DOKUMENTU	POČET FORMÁTŮ	MĚŘÍTKO
07/2023	-	8xA4	1 : 500
ČÍSLO PŘEDPISU	ČÍSLO KOPIE		
4			