


ODŮVODNĚNÍ REGULAČNÍHO PLÁNU RP2
VÝKRES TECHNICKÉ INFRASTRUKTURY

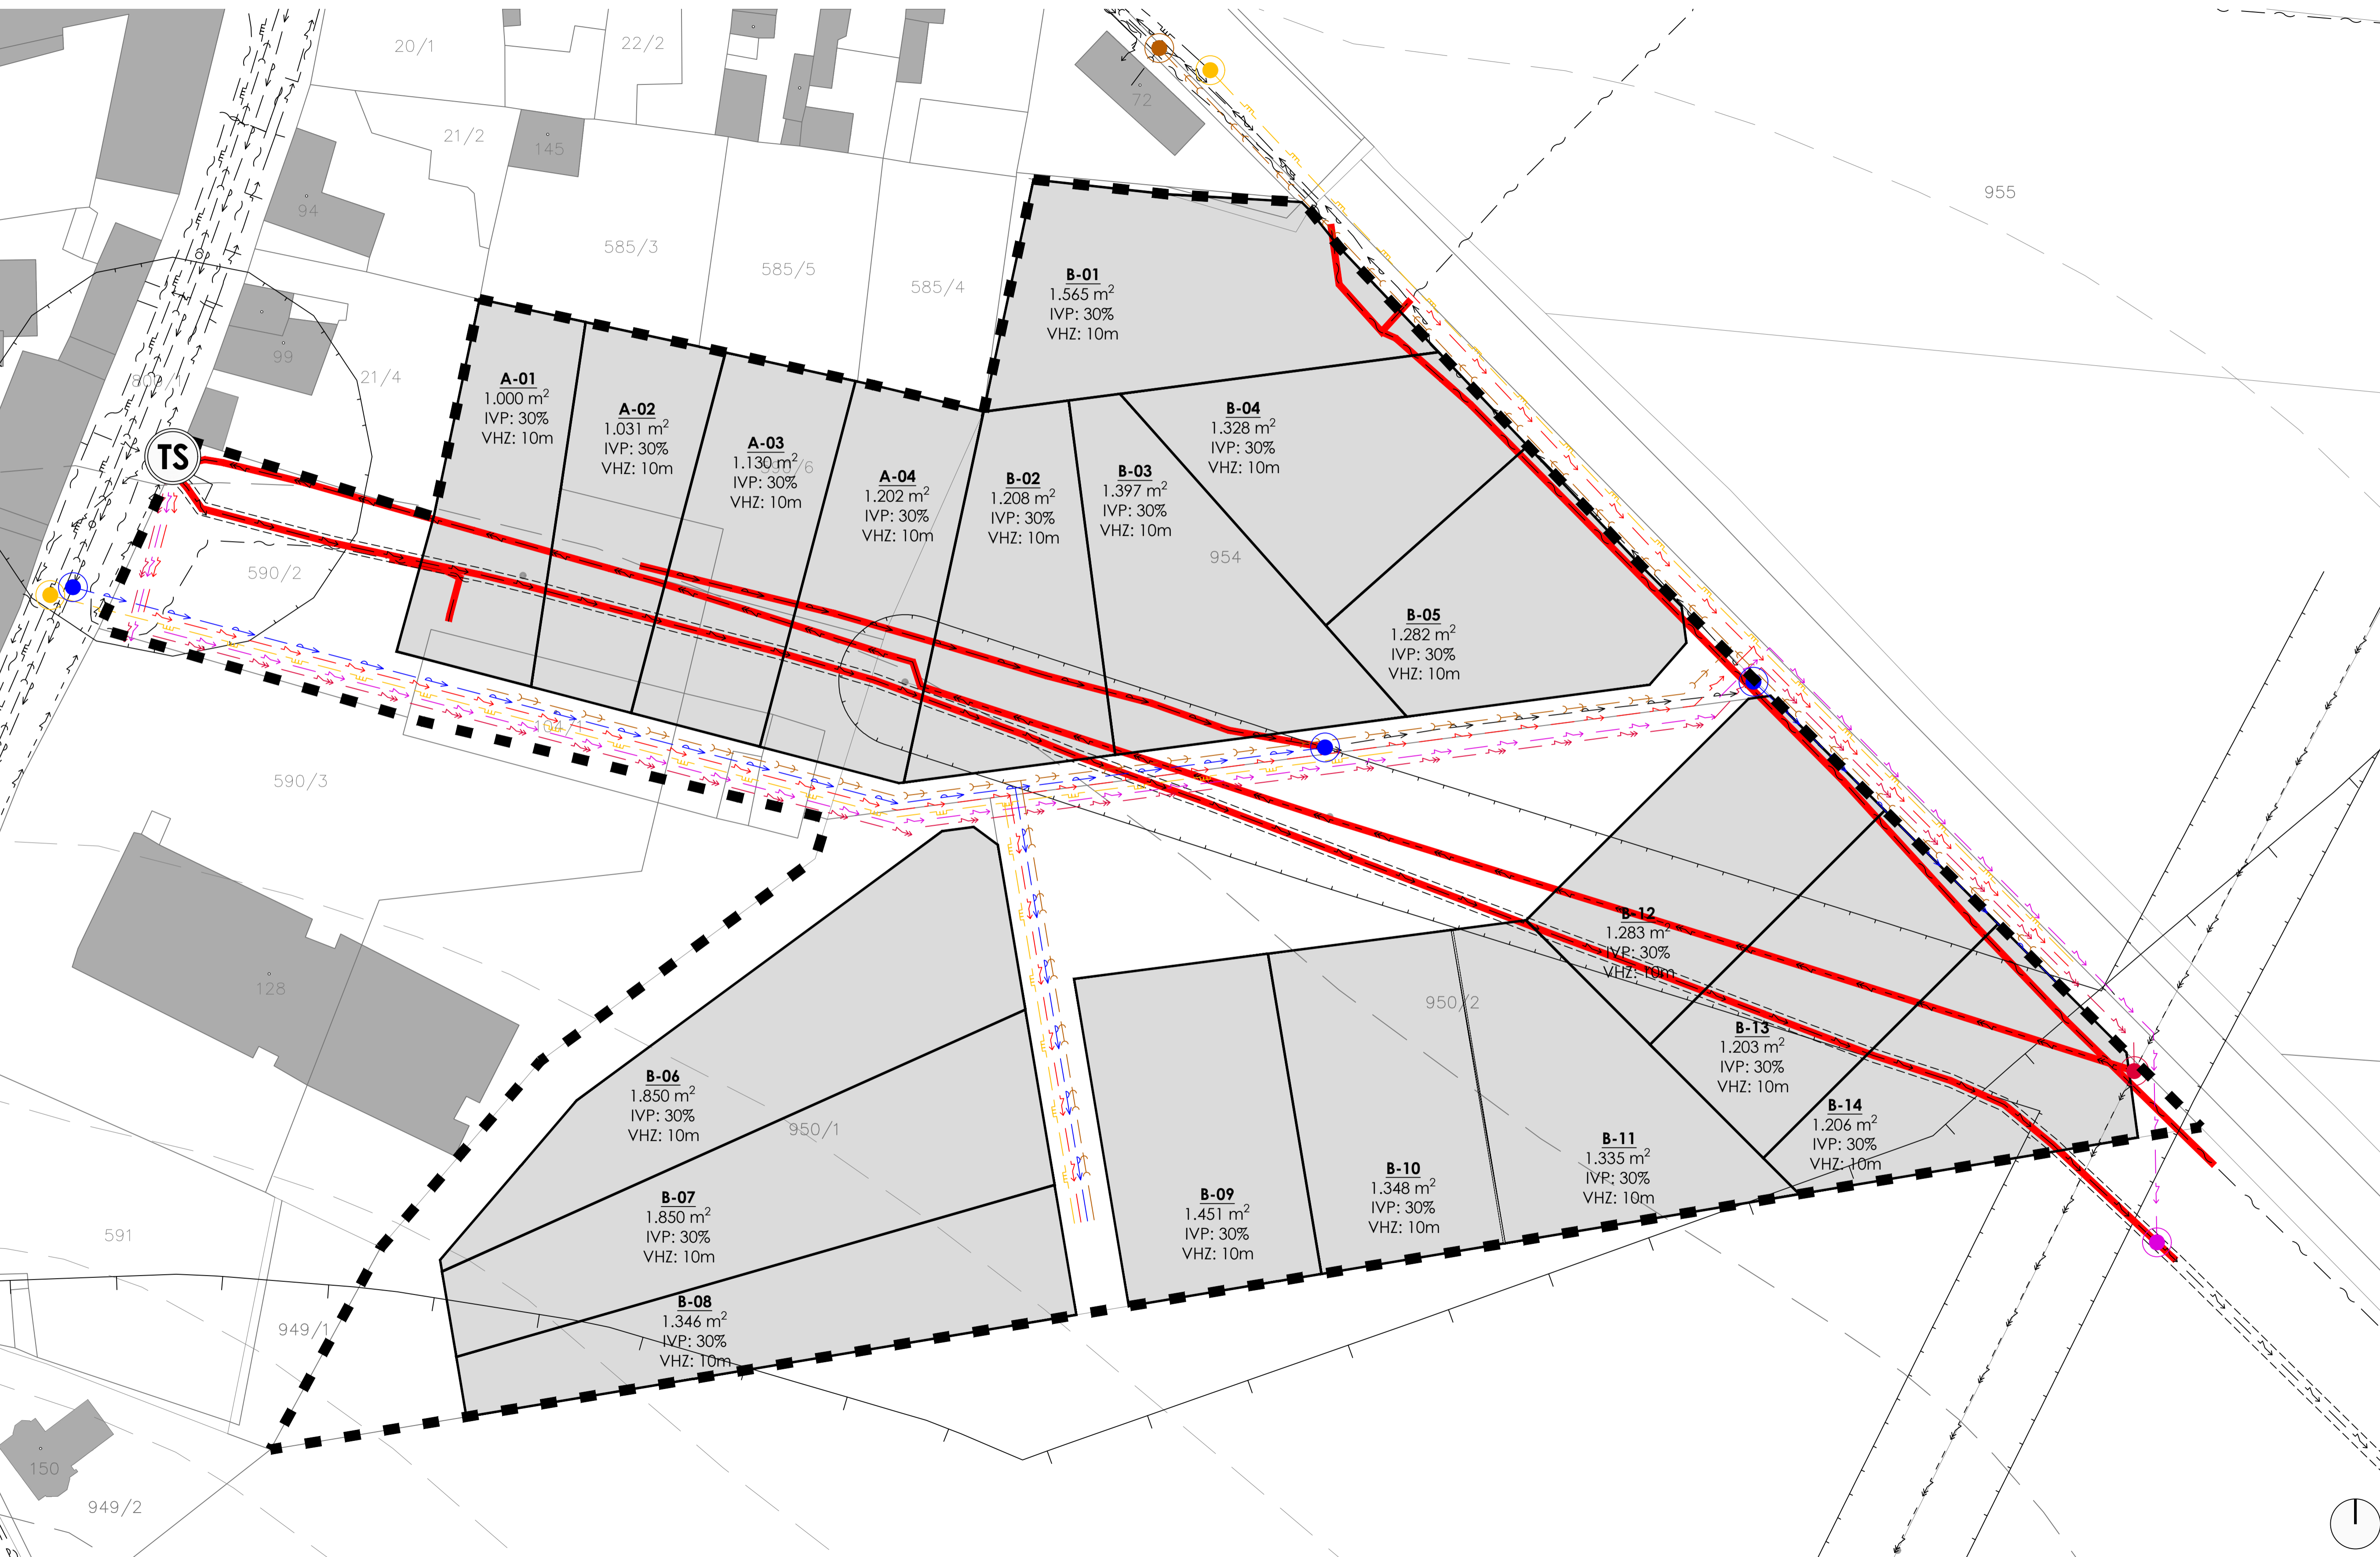

LEGENDA

	INFORMATIVNÍ PODKLAD - KATASTRÁLNÍ MAPA
	VRSTEVNICE
	HRANICE ŘEŠENÉHO ÚZEMÍ
	HRANICE STAVEBNÍHO POZEMKU
	STAVEBNÍ POZEMEK
TECHNICKÁ INFRASTRUKTURA - STAV	
	NADZEMNÍ VEDENÍ VN DO 35 kV
	PODZEMNÍ VEDENÍ VN DO 35 kV
	NADZEMNÍ VEDENÍ NN
	PODZEMNÍ VEDENÍ NN
	TRAFOSTANICE
	OP ELEKTRICKÉHO VEDENÍ
	OP PODZEMNÍHO ELEKTRICKÉHO VEDENÍ - MERO
	VODOVOD
	KANALIZACE
	PLYNOVOD
	OP ROPOVODU
	SDĚLOVACÍ VEDENÍ
	SÍTĚ TI VÝŽADUJÍCÍ PŘELOŽENÍ JEJICH TRASY
TECHNICKÁ INFRASTRUKTURA - NÁVRH	
	PODZEMNÍ VEDENÍ VN
	PODZEMNÍ VEDENÍ NN
	PODZEMNÍ VEDENÍ NN - PŘELOŽKA MERO
	VODOVOD
	KANALIZACE
	PLYNOVOD
	MÍSTA NÁPOJENÍ NA STÁVAJÍCÍ TRASY SÍTĚ TECHNICKÉ INFRASTRUKTURY

ZÁZNAM O ÚČINNOSTI

OZNAČENÍ SPRÁVNÍHO ORGÁNU, KTERÝ REGULAČNÍ PLÁN VYDAL: Zastupitelstvo obce Třebíz
DATUM NABYTÍ ÚČINNOSTI REGULAČNÍHO PLÁNU:

OPRÁVNĚNÁ OSOBA POŘIZOVATELE

JMÉNO A PŘÍJMĚNÍ	Ing. Ladislav Kozák
FUNKCE	starosta obce
PODPIS OPRÁVNĚNÉ OSOBY POŘIZOVATELE A OTISK ÚŘEDNÍHO RAŽÍTKA	

ODVĚTVĚ REGULAČNÍHO PLÁNU	RP2
NÁZEV REGULAČNÍHO PLÁNU	Třebíz - rozvojové území smíšené obytné
OBECNOST	Obec Třebíz Třebíz 57, 273 75 Třebíz
POŘIZOVATEL	Obecní úřad Třebíz Třebíz 57 273 75 Třebíz
INŽENÝR	ŽALUDA, projektová kancelář Ing. Eduard Žaluda tel. +420 737 149 299, e-mail: eduard.zaluda@gmail.com
ČÍSLO	ODŮVODNĚNÍ
NÁZEV PŘEDMĚTU	VÝKRES TECHNICKÉ INFRASTRUKTURY
VYPRACOVAL	Ing. arch. Rostislav Aubrecht
KONTROLOVAL	Ing. Eduard Žaluda
DATA	04/2024
ČÍSLO DOKUMENTU	-
POČET FORMÁTŮ	8xA4
MĚRÍTKO	1 : 500
ČÍSLO STRANY	4