


# ODŮVODNĚNÍ REGULAČNÍHO PLÁNU RP2

## KOORDINAČNÍ VÝKRES

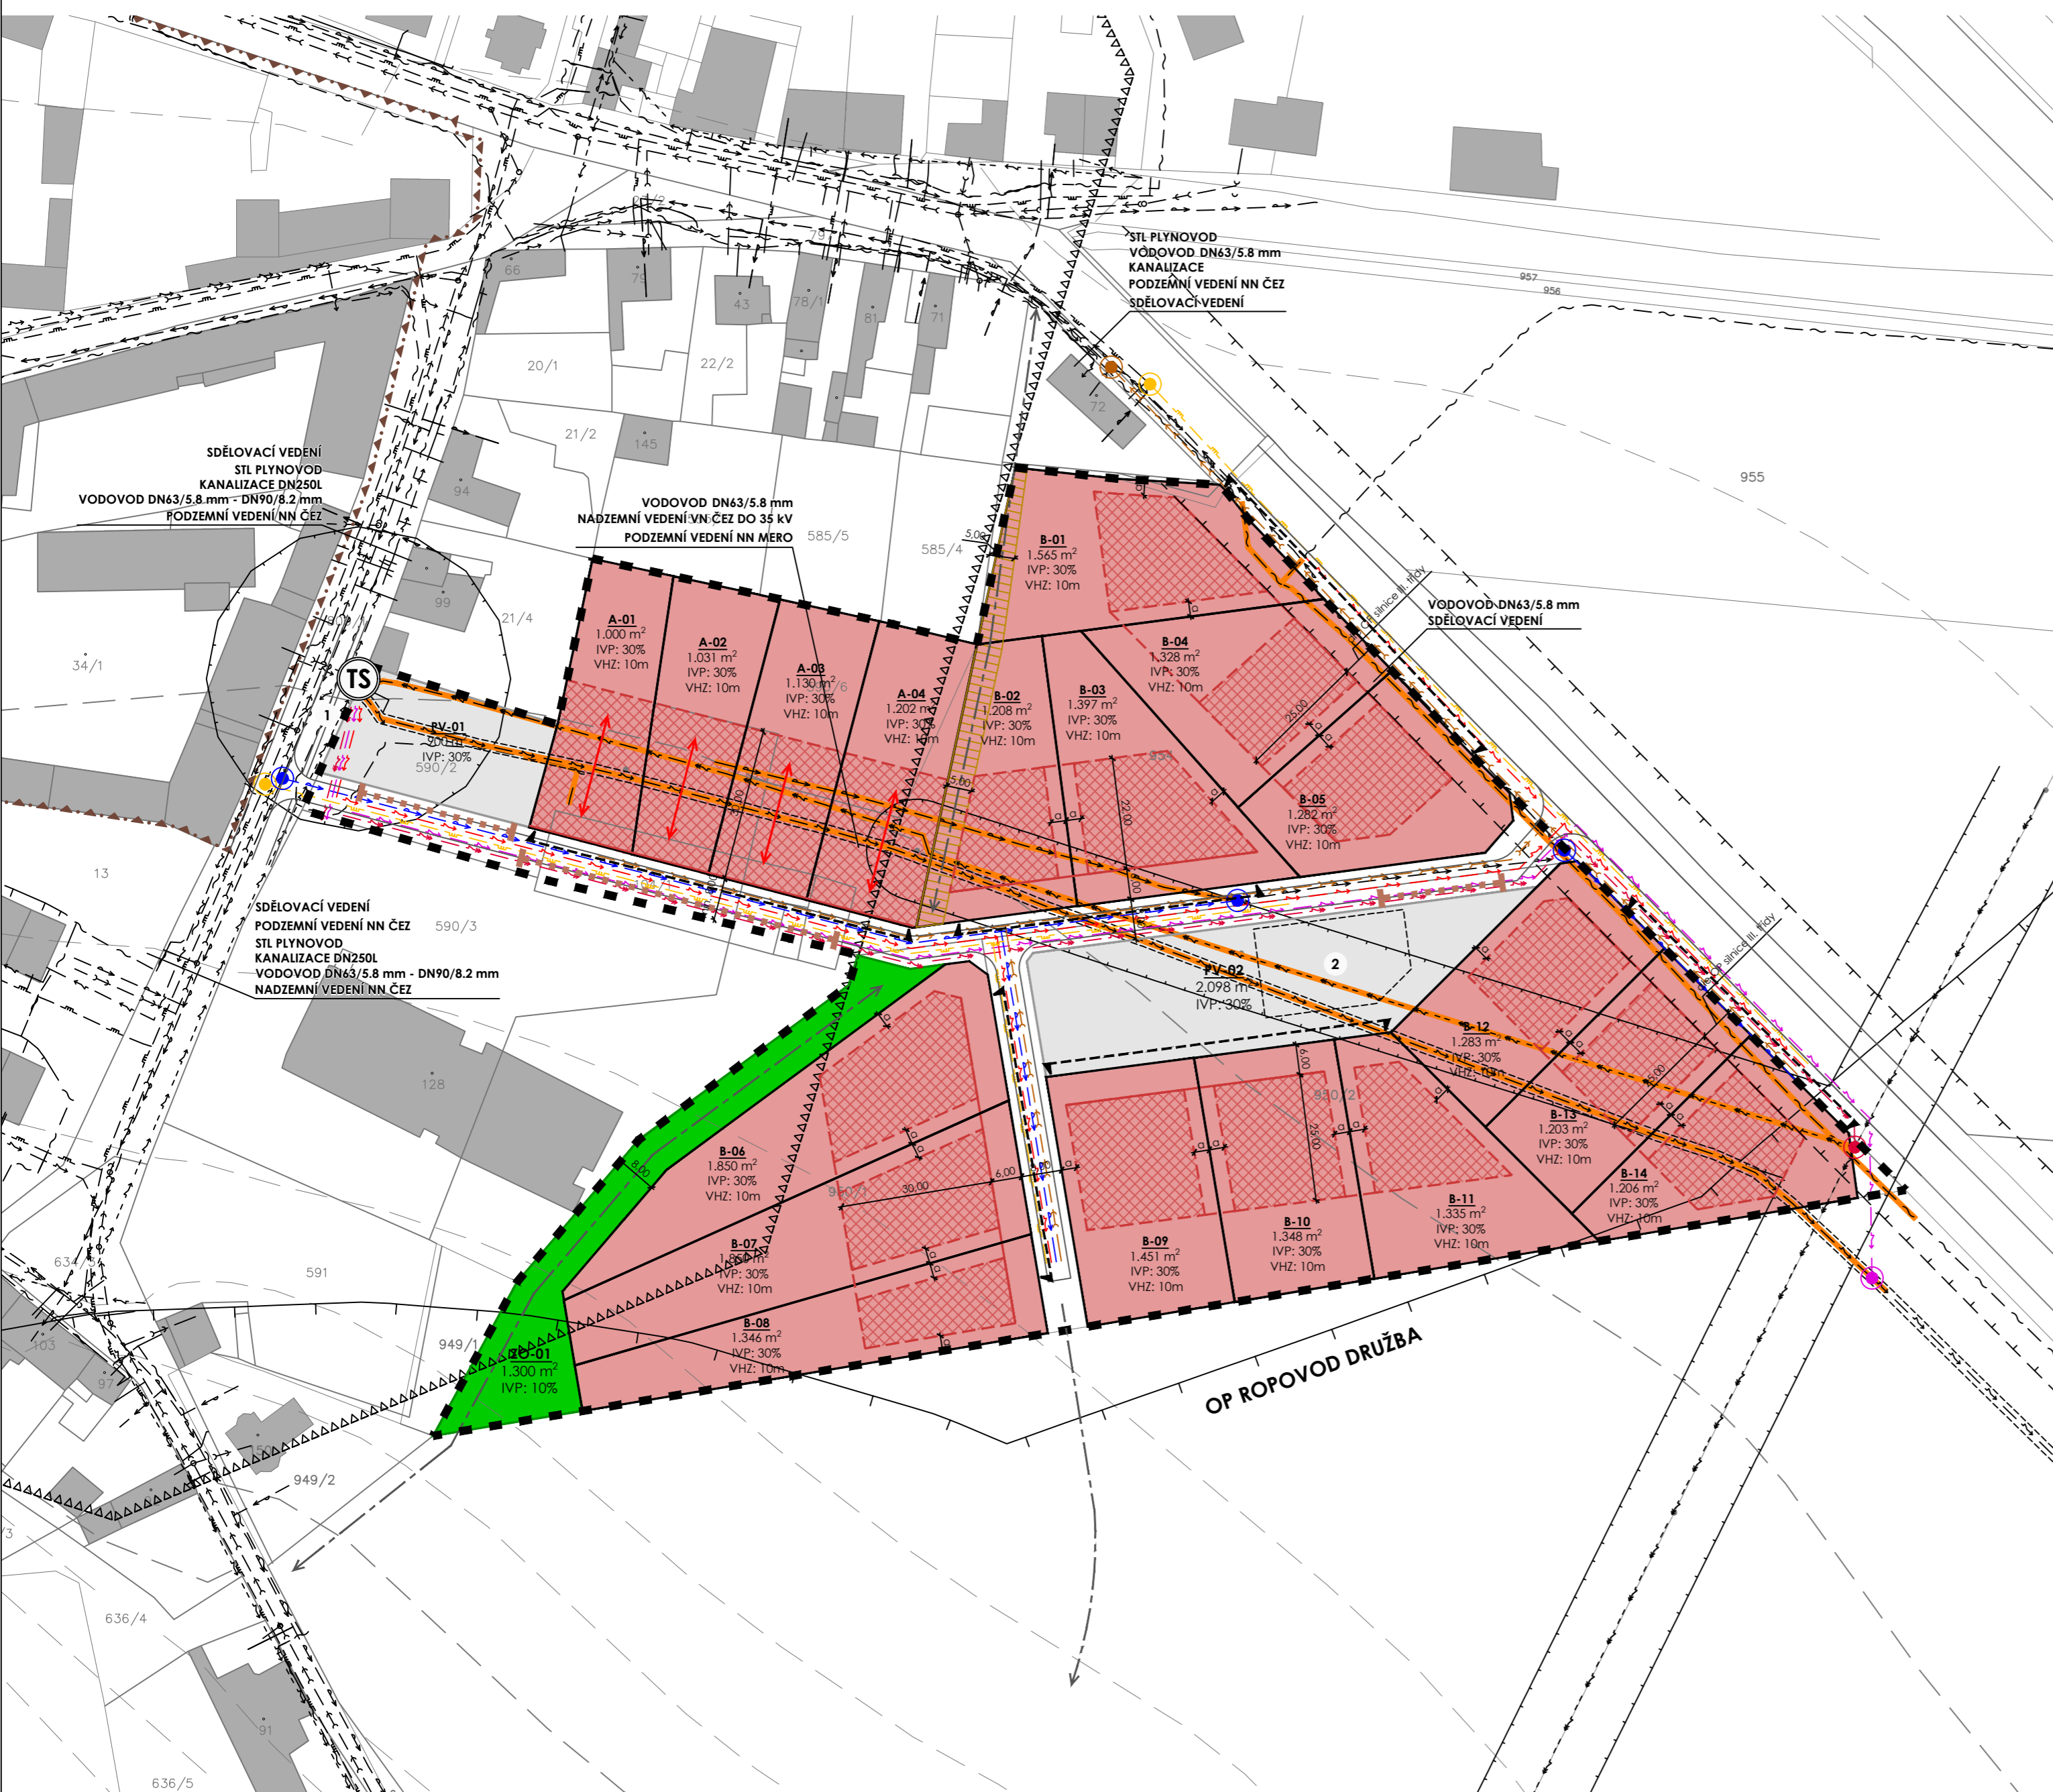


### LEGENDA

- INFORMATIVNÍ PODKLAD - KATASTRÁLNÍ MAPA
- VRSTEVNICE - 2m
- HRANICE ŘEŠENÉHO ÚZEMÍ
- ULIČNÍ VEŘEJNÉ PROSTRANSTVÍ VČETNĚ ORIENTAČNÍHO ČLENĚNÍ
- STAVEBNÍ POZEMEK - PLOCHY "SV" DLE ÚP
- VEŘEJNÁ PROSTRANSTVÍ - PLOCHY "PV" DLE ÚP
- ZELENĚ OCHRANNÁ - PLOCHY "ZO" DLE ÚP
- STAVEBNÍ ČÁRA ZÁVAZNÁ
- STAVEBNÍ ČÁRA NEPŘEKROČITELNÁ
- ZASTAVITELNÁ ČÁST STAVEBNÍHO POZEMKU
- NEZASTAVITELNÁ ČÁST STAVEBNÍHO POZEMKU
- ÚSEK, V NĚMŽ LZE UMÍSTIT VJEZD NA STAVEBNÍ POZEMEK
- DOPORUČENÁ (VÝHLEDOVÁ) PĚŠÍ PROPOJENÍ
- ORIENTACE HŘEBENE STŘECHY
- ÚSEK, V NĚMŽ LZE UMÍSTIT PARKOVACÍ STÁNÍ
- TRAFOSTANICE - STÁVAJÍCÍ
- PRODLOUŽENÍ STÁVAJÍCÍHO CHODNÍKU NA POZEMKU SILNICE P. Č. 800/1
- PLOCHA PRO PŘÍPADNÉ UMÍSTĚNÍ RETENČNÍ NÁDRŽE ČI PLOCHY PRO VSAKOVÁNÍ DEŠŤOVÝCH VOD
- SÍŤ TECHNICKÉ INFRASTRUKTURY - STÁVAJÍCÍ
  - NADZEMNÍ VEDENÍ VN DO 35 kV
  - PODZEMNÍ VEDENÍ VN DO 35 kV
  - NADZEMNÍ VEDENÍ NN
  - PODZEMNÍ VEDENÍ NN
  - VODOVOD
  - KANALIZACE
  - STL PLYNOVOD
  - SDĚLOVACÍ VEDENÍ
  - OP ELEKTRICKÉHO VEDENÍ
  - OP ROPOVODU
  - OP PODZEMNÍHO ELEKTRICKÉHO VEDENÍ - MERO
  - SÍŤ TI VYŽADUJÍCÍ PŘELOŽENÍ JEJICH TRASY
- SÍŤ TECHNICKÉ INFRASTRUKTURY - NAVRŽENÉ
  - PODZEMNÍ VEDENÍ VN DO 35 kV
  - PODZEMNÍ VEDENÍ NN
  - PŘELOŽKA VEDENÍ NN - MERO
  - VODOVOD
  - KANALIZACE
  - STL PLYNOVOD
  - MÍSTA NAPOJENÍ NA STÁVAJÍCÍ SÍŤ TI
- OSTATNÍ LIMITY V ÚZEMÍ
  - VESNICKÁ PAMÁTKOVÁ REZERVACE
  - ÚZEMÍ ARCHEOLOGICKÝCH NÁLEŽŮ
  - OP SILNICE III. TŘÍDY

### POZNÁMKY

IVP - INTENZITA VYUŽITÍ POZEMKU  
 VHŽ - MAXIMÁLNÍ VÝŠKOVÁ HLADINA ZÁSTAVBY  
 $\alpha = 3\text{ m}$  (VYJÁDRĚNO JAKO "α" Z DŮVODU LEPŠÍ ČITELNOSTI VÝKRESU)

CELÉ SPRÁVNÍ ÚZEMÍ JE ZÁJMOVÝM ÚZEMÍM MINISTERSTVA OBRANY Z HLEDISKA PVOVOLOVÁNÍ VYJMENOVANÝCH DRUHŮ STAVEB.

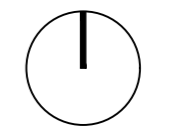

ODŮVODNĚNÍ REGULAČNÍHO PLÁNU	RP2
NAZEV REGULAČNÍHO PLÁNU	Třebíz - rozvojové území smíšené obytné
OBJEDNATEL	Obec Třebíz Třebíz 57, 273 75 Třebíz
PORIZOVATEL	Obecní úřad Třebíz Třebíz 57 273 75 Třebíz
ZHOTOVITEL	ŽALUDA, projektová kancelář Ing. Eduard Žaluda tel. +420 737 149 299, e-mail: eduard.zaluda@gmail.com
ETAPA	ČASŤ NÁVRH PRO ÚČELY VEŘEJNÉHO PROJEDNÁNÍ
NÁZEV PŘÍLOHY	ODŮVODNĚNÍ

KOORDINAČNÍ VÝKRES			
VYPRACOVAL	KONTROLA		
Ing. arch. Rostislav Aubrecht	Ing. Eduard Žaluda		
DATUM	ČÍSLO ZAKÁZKY	POČET FORMÁTŮ	MĚŘÍTKO
07/2023	-	6xA4	1 : 1 000
ČÍSLO PŘÍLOHY			ČÍSLO KOPIE
			1